



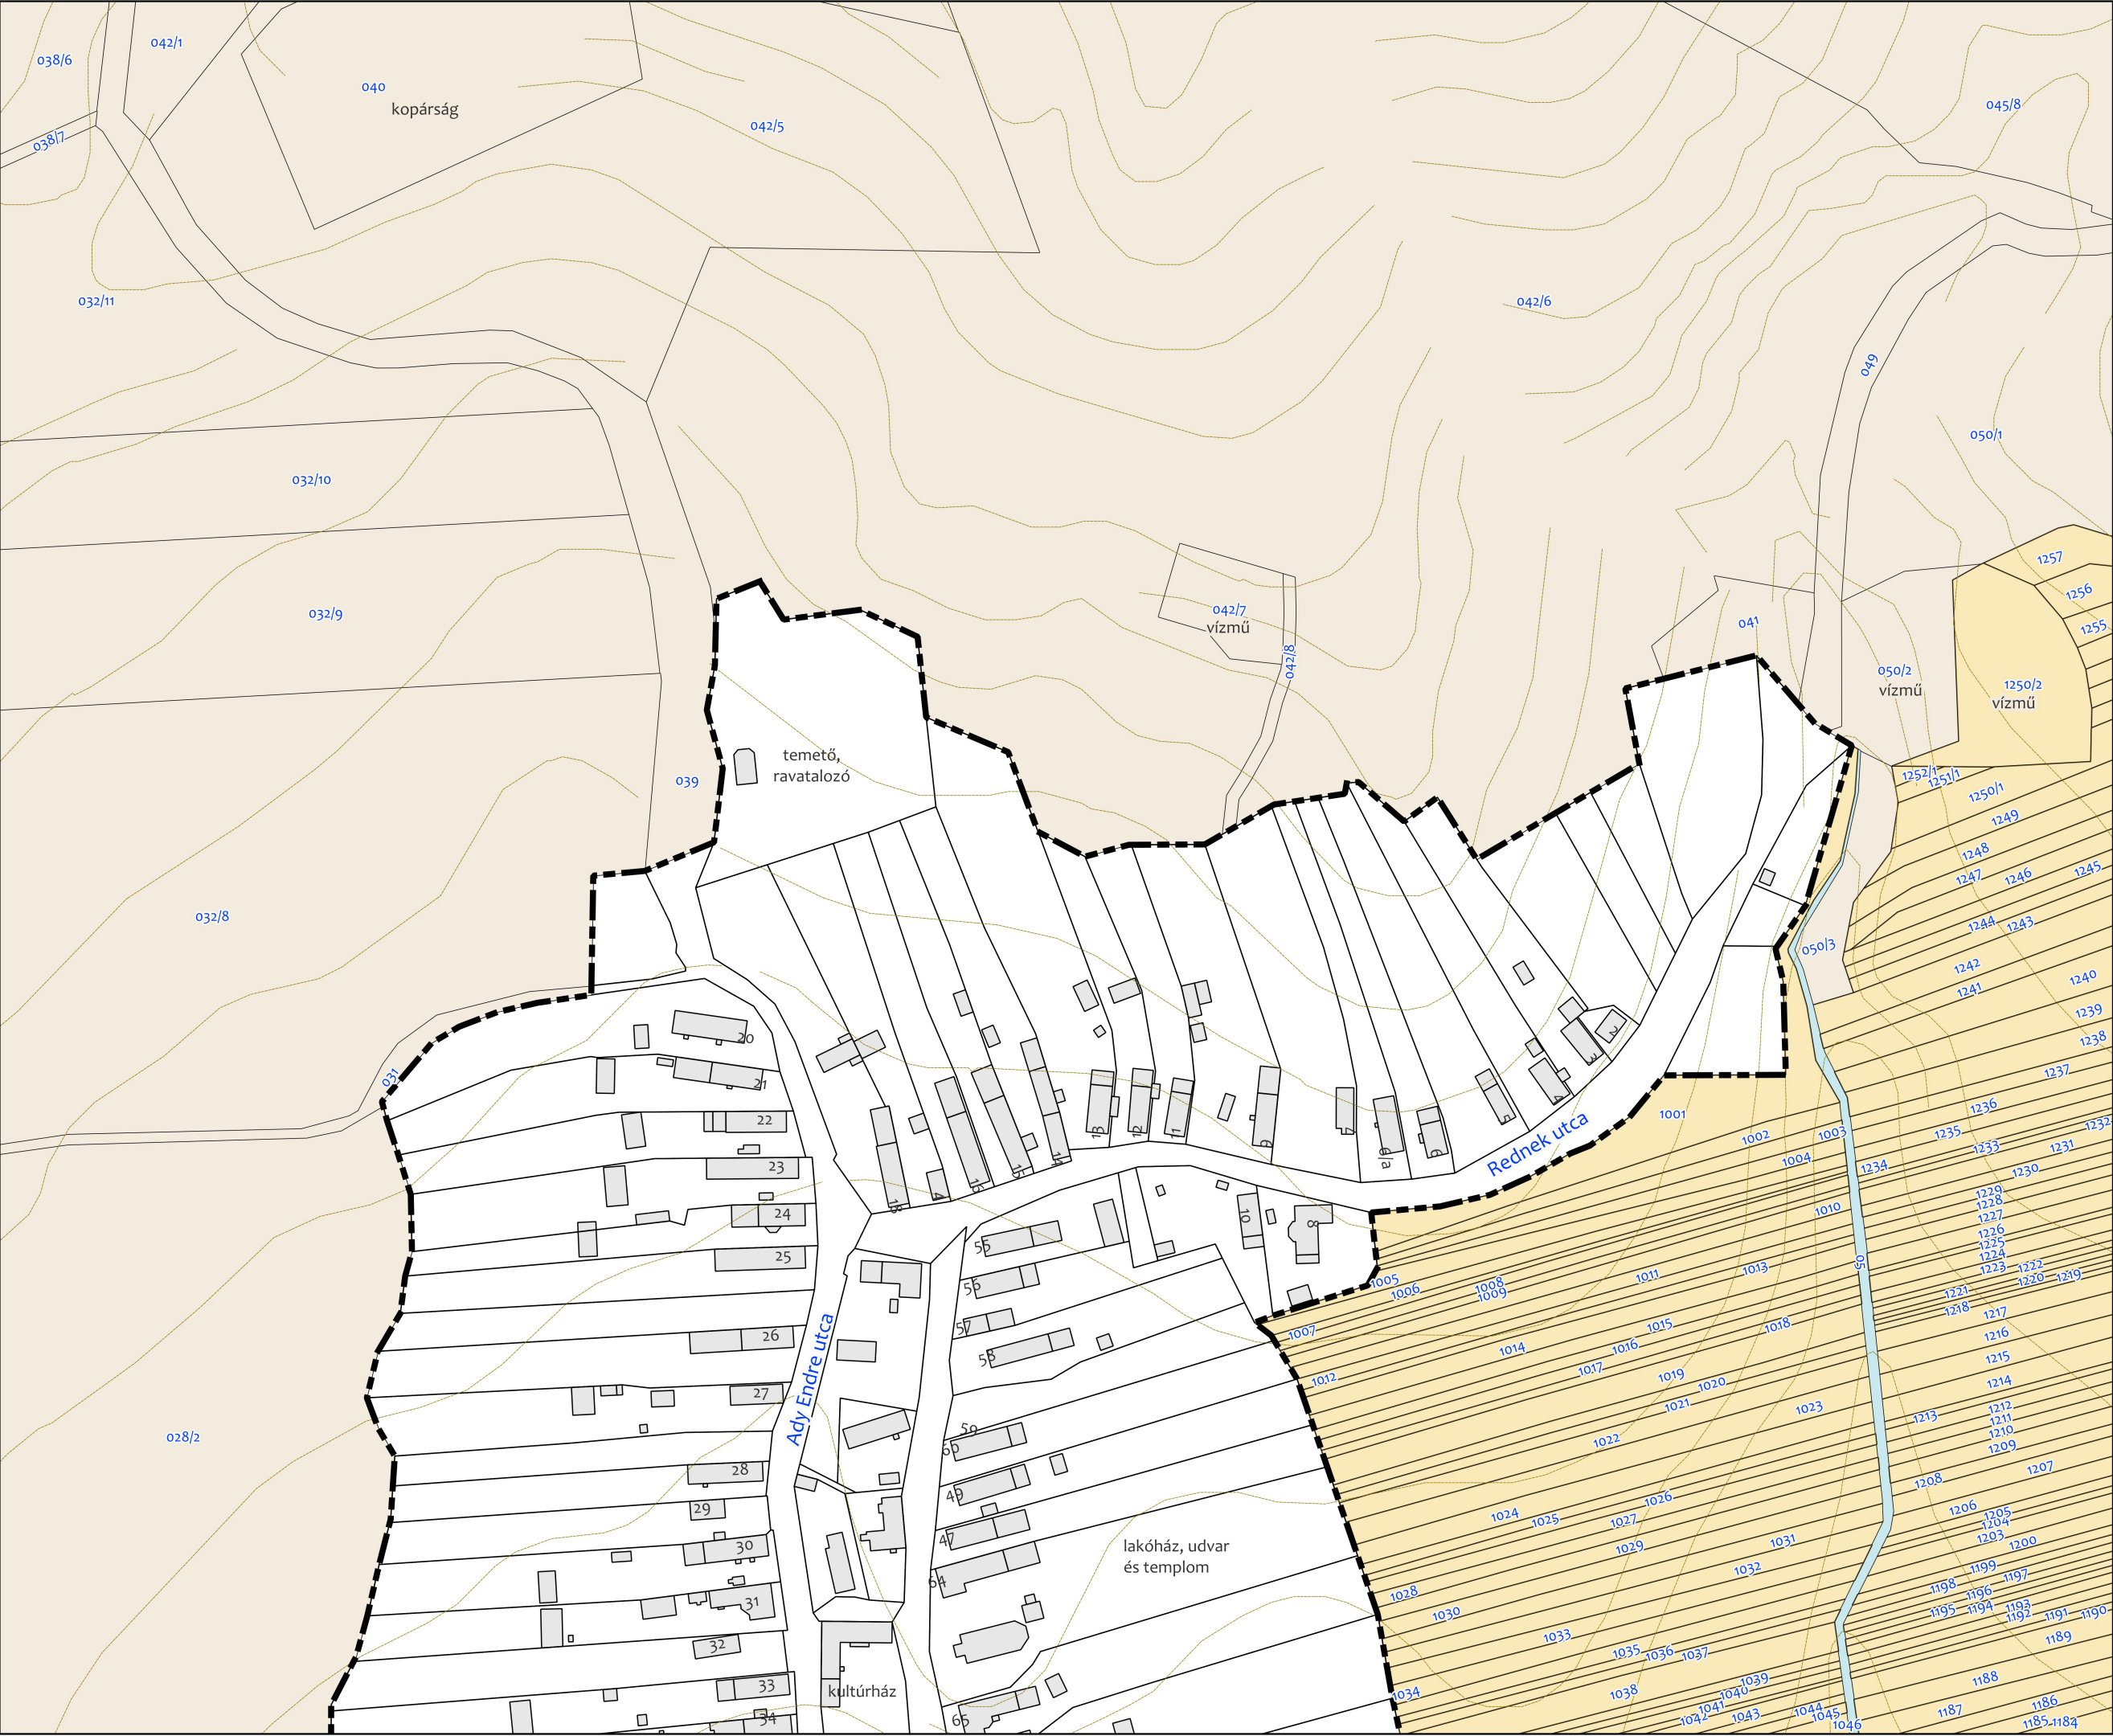


JELMAGYARÁZAT

- belterület határa
- szintvonal
- telekhatár
- külterület
- patak
- zártkert
- épület

FÜZÉRKAJATA
M=1:2000

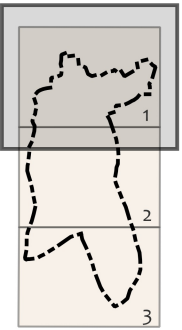


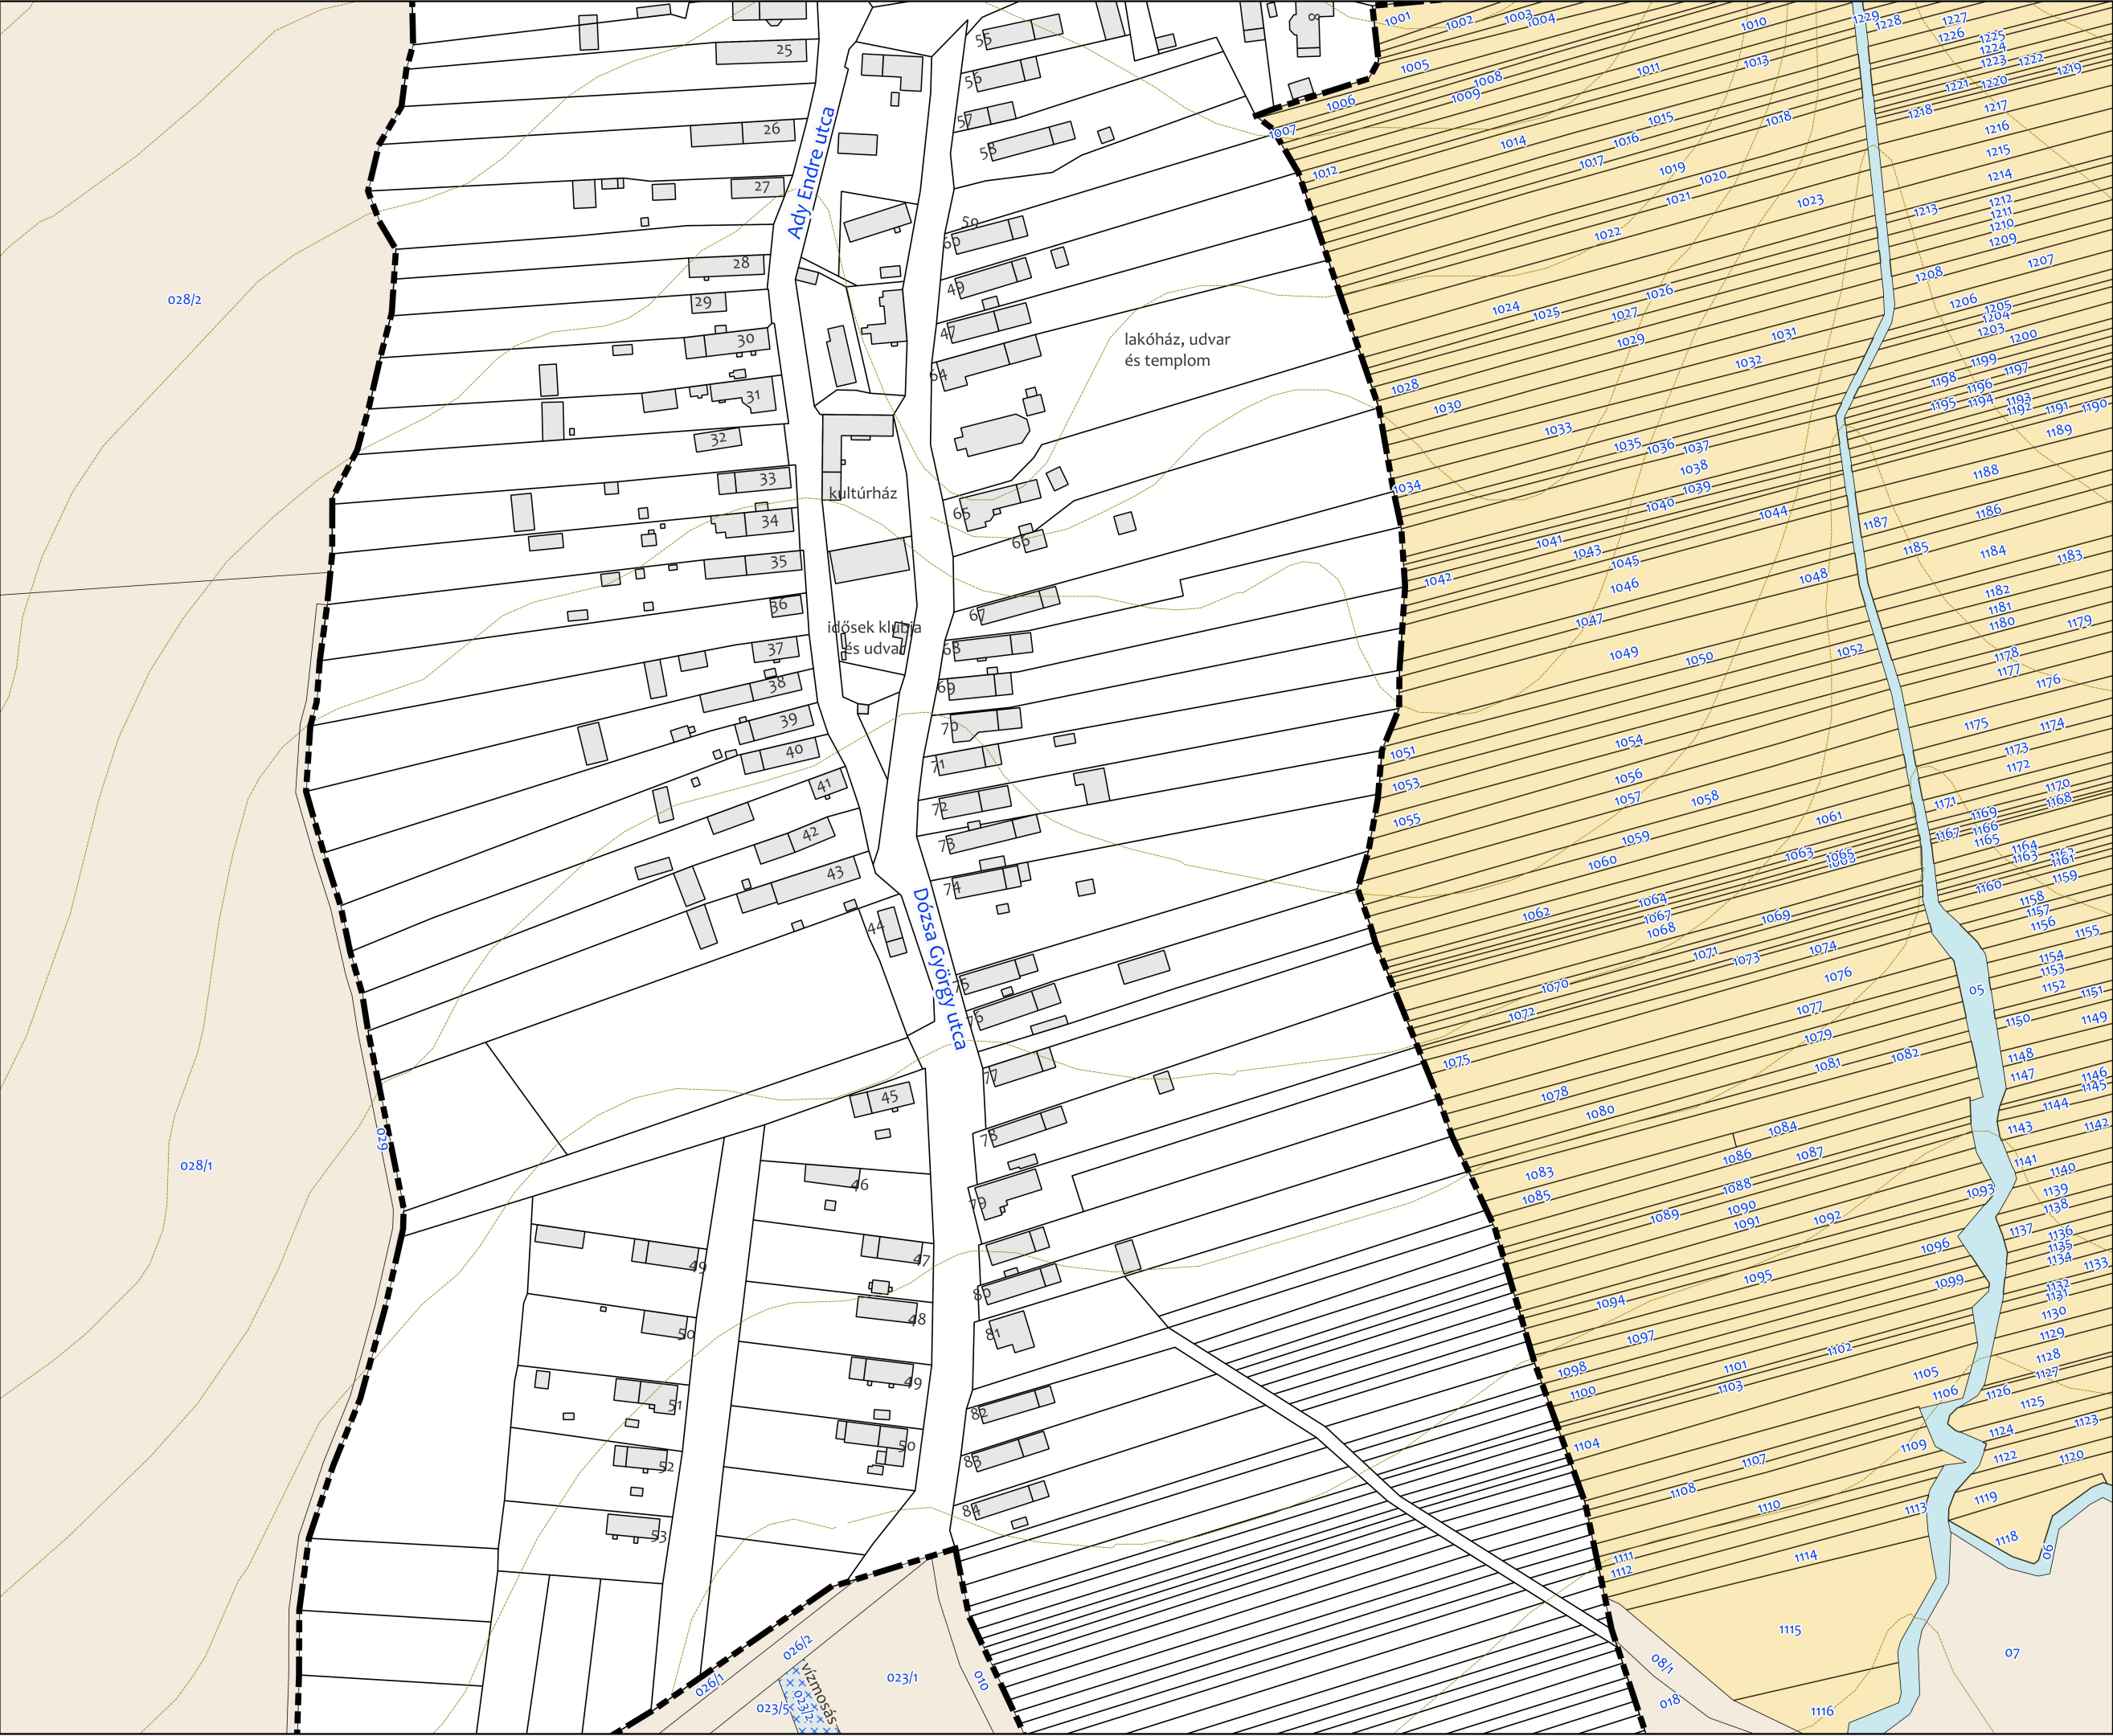


JELMAGYARÁZAT

- belterület határa
- szintvonal
- telekhatár
- külterület
- patak
- zártkert
- épület

FÜZÉRKAJATA
M=1:2000

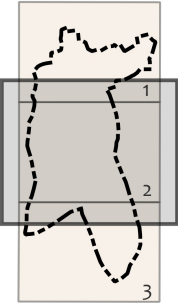


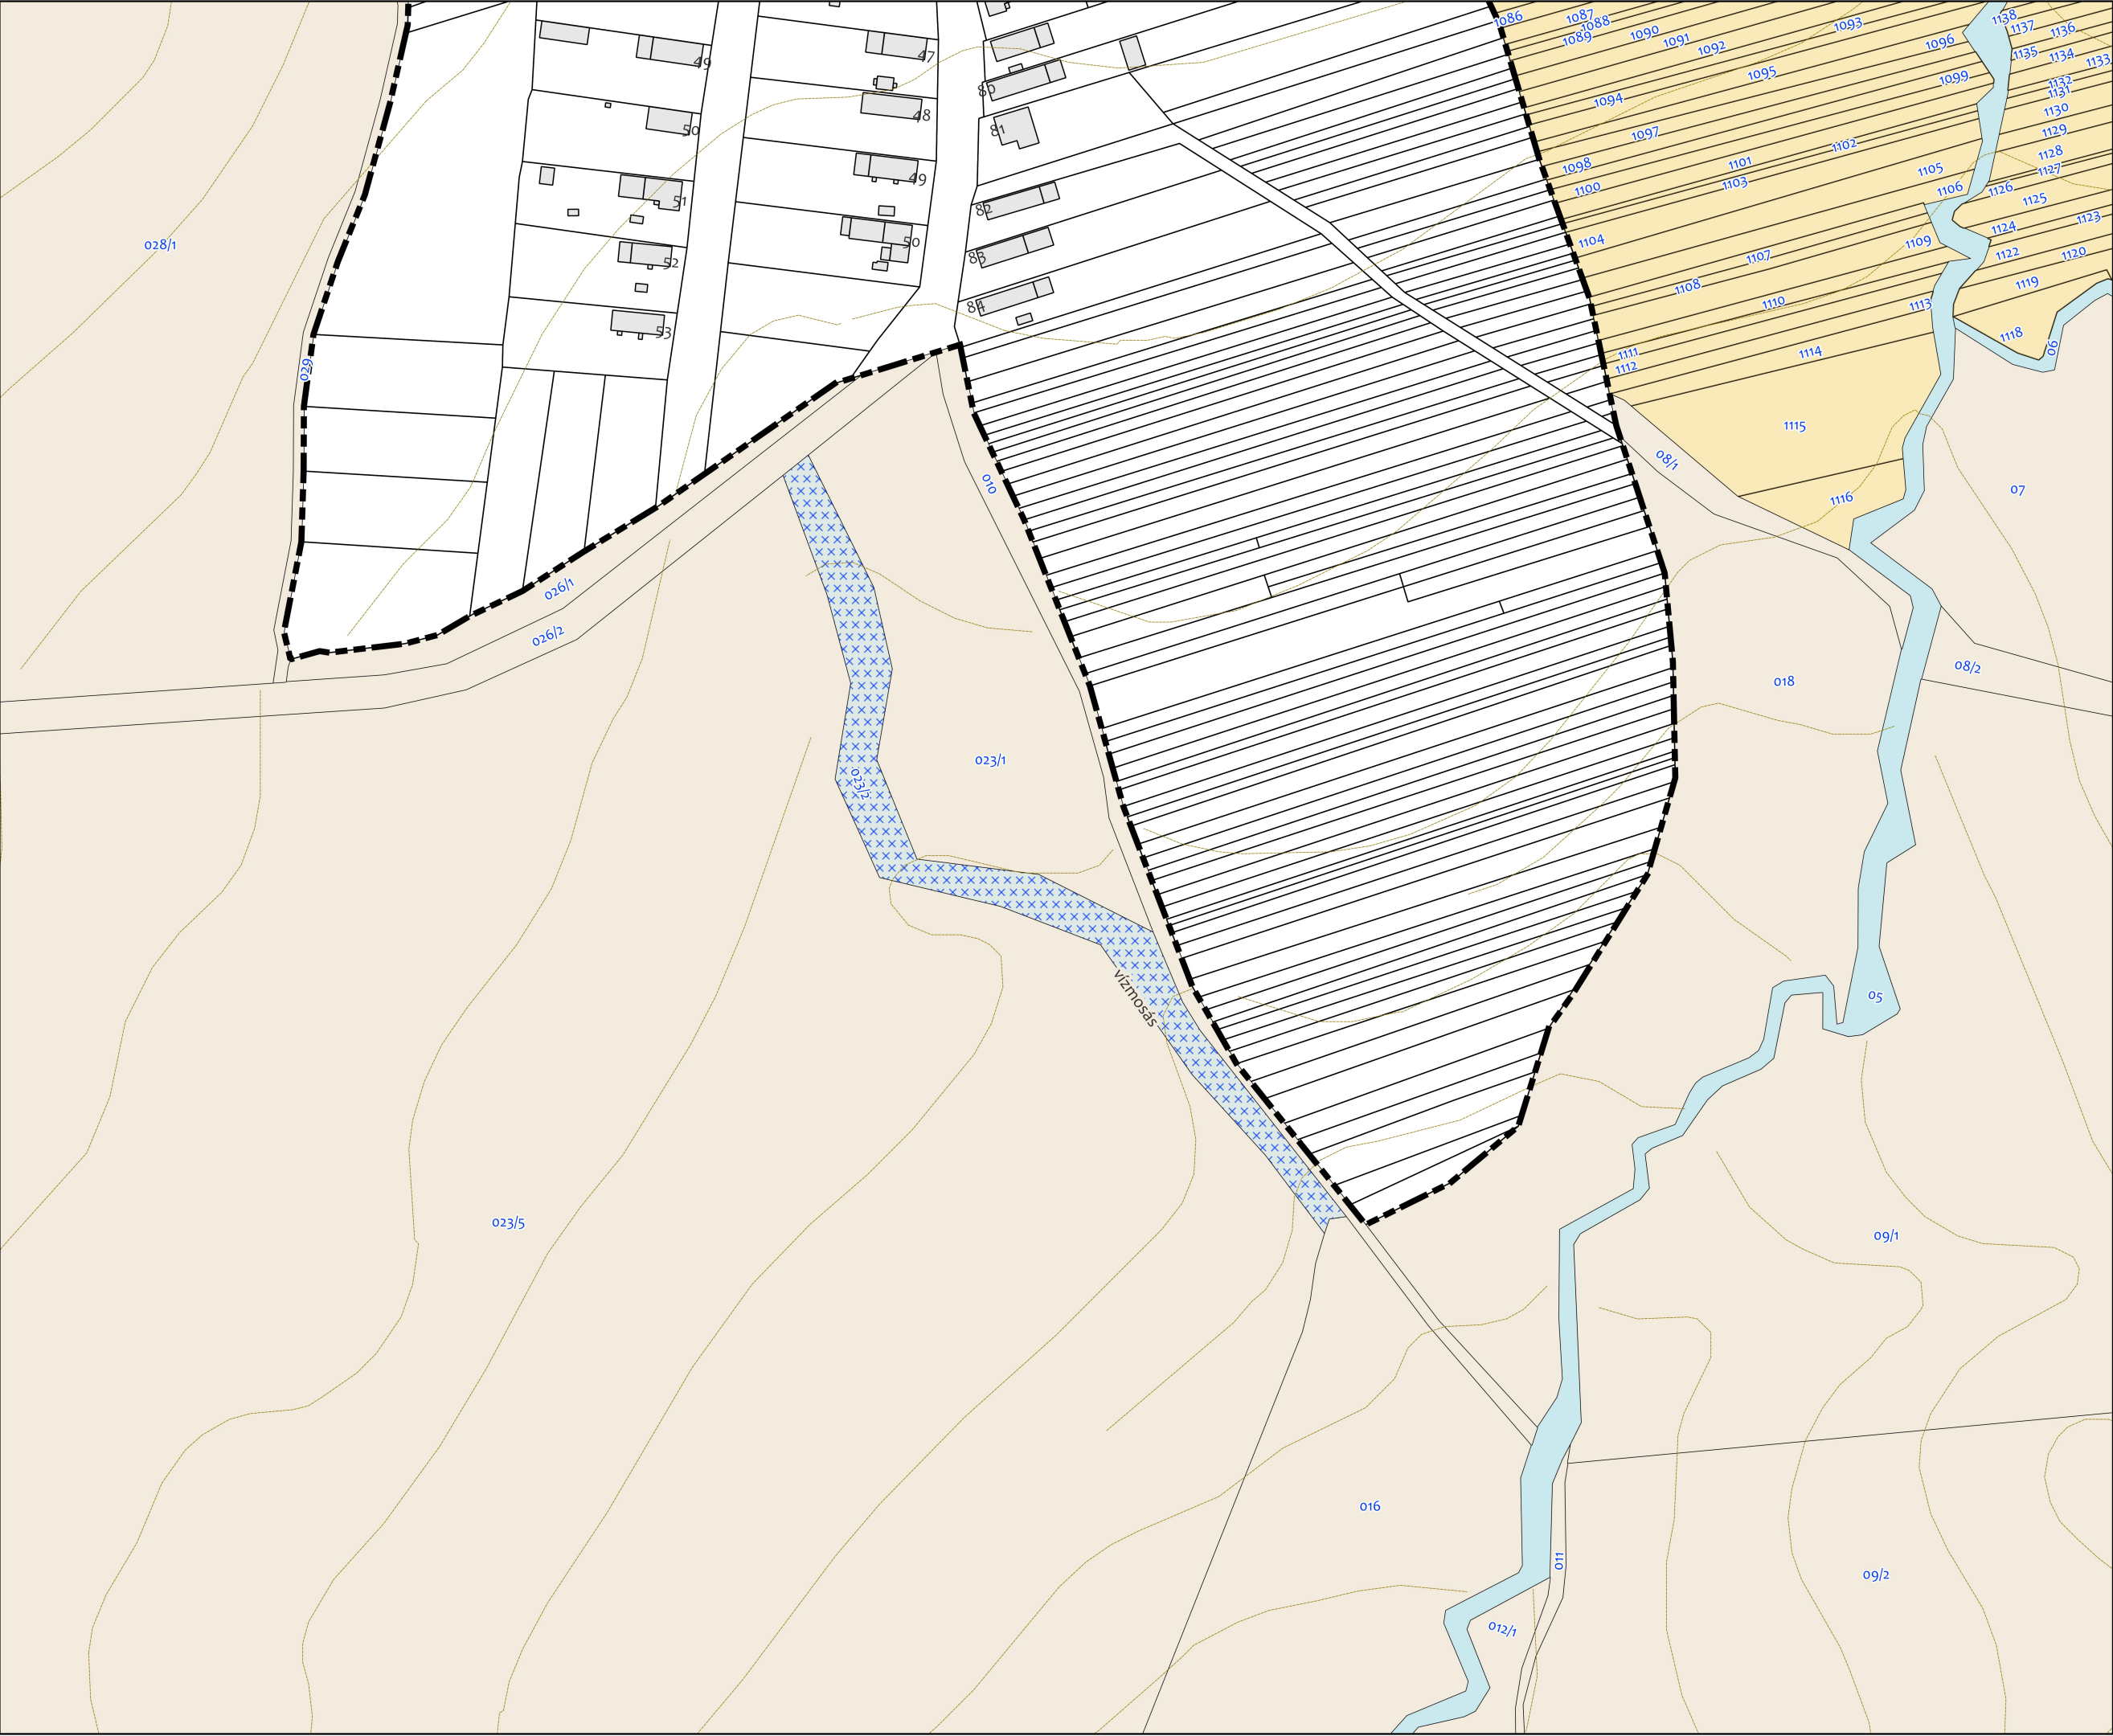

JELMAGYARÁZAT

- belterület határa
- szintvonal
- telekhatár
- külterület
- patak
- vízmosás
- zártkert
- épület

FÜZÉRKAJATA
M=1:2000

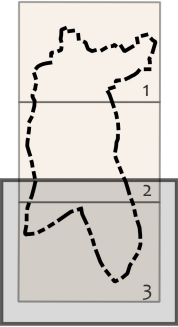

Alaptérkép BELTERÜLET
2023. 08. hó